ТОО "Балта-Сапар"

Лицензия ГСЛ №015616 от 15 июля 2004г.

Заказ: №16-06

РАБОЧИЙ ПРОЕКТ

Установка пожарной сигнализаций в зданий ТОО "Детский сад "Алтын ғасыр"
по адресу: ЮКО, Махтааралський р/н, с/о Иржар, с.Азамат, ул.Центральная б/н

Пожарная сигнализация.

г.Шымкент 2017 г.

Scanned with CamScanner

ТОО "Балта-Сапар"

Лицензия ГСЛ №015616 от 15 июля 2004г.

Заказ: №16-06

РАБОЧИЙ ПРОЕКТ

Установка пожарной сигнализаций в зданий ТОО "Детский сад "Алтын ғасыр"
по адресу: ЮКО, Махтааралський р/н, с/о Иржар, с.Азамат, ул.Центральная б/н

Пожарная сигнализация.

Главный инженер проекта: /Телеуов Е./

г.Шымкент 2017 г.

Scanned with CamScanner

Общие указания

Рабочий проект разработанных на оснований:
- Действующих норм и правил проектирования, государственных стандартов Республики Казахстан и в соответствии с СНиП 2.02-15-2003, СН РК 2.02-11-2002, ГОСТ-21-603-80, ВСН60-89,

Пожарная сигнализация.

Для обеспечения пожарной безопасности предусматривается автоматическая пожарная сигнализация. В качестве контрольно-приемного прибора принят "Гранит-3" на 2 шлейфа с автономным источником питания. Питание прибора ПС предусматривается от щита ЩАО кабелем КПСВВ 2х0,5мм. Прибор ПС устанавливается в сервере. В защищаемых помещениях на потолке устанавливаются датчики типа ИП21-41, ИП-105 и сирена ЛД-96

Абонентская разводка выполняется кабелем КПСВВ 2х0,5мм открыто.

Проектом предусматривается светозвуковое оповещение людей о пожаре.

ВЕДОМОСТЬ РАБОЧИХ ЧЕРТЕЖЕЙ

N п/п	Наименование	Примечание
1	Общие указания	
2	Схема расположения сетей пожарной сигнализации.	
3	План расположения сетей пожарной сигнализации .	
4	Спецификация пожарной сигнализации .	

ВЕДОМОСТЬ ССЫЛОЧНЫХ И ПРИЛАГАЕМЫХ ДОКУМЕНТОВ


Обозначение	Наименование	Примечание
	Ссылочные документы	
СН РК 2.02-11-2002	«Нормы оборудования зданий и, помещений и,	
	помещений и сооружений системами	
	автоматическойпожарной сигнализации,	
	автоматическими установками пожаротушения	
	и оповещениялюдей о пожаре»	
СНиП 2.02-15-2003	Пожарная автоматизация зданий и сооружений.	
	Перечень пожарной технической документаци	
	допущенной к применению на территории	
	Республики Казахстан . Выпуск 6	
21.603-80	Связь и сигнализация	
ВСН60-89	Нормы проектирования устройств связи.	
	Прилагаемые документы	
012-2008 ПС.С	Спецификация оборудования	
		1 листа.

Настоящий проект выполнен в соответствии с действующими нормами и правилами и предусматривает мероприятия, обеспечивающие взрывопожарную и пожарную безопасность при эксплуатации зданий.

ГИП_____


Изм.	Кол.	Лист	док.	Подпись	Дата	Заказ: №16-06 ПС			
						Установка пожарной сигнализаций в здании ТОО "Детский сад "Алтын гвоьр" по адресу: ЮКО, Мактааральский р/н, с/о Ирнар, с.Азамат, ул.Центральная б/н			
							Стадия	Лист	Листов
							Р	1	4
Разраб		Маденов				Общие данные	ТОО "Балта-Сапар" г.Шымкент-2017 г.		

Схема расположение сетей пожарной сигнализации

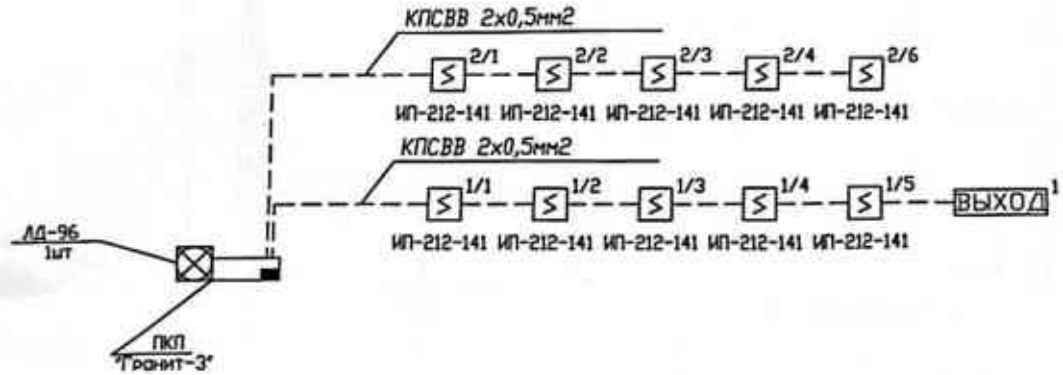

						Заказ: №16-06	ПС
						Установка пожарной сигнализаций в здании ТОО "Детский сад "Алтын гасыр" по адресу: ЮКО, Мактааральский р/н, с/о Иркар, с.Азамат, ул.Центральная б/н	
Изм	Кол.	Лист	док.	Подпись	Дата		Стадия / Лист / Листов
							Р / 2 / 4
Разраб		Маденов				Схема пожарной сигнализации	ТОО "Балта-Сапар" г.Шымкент-2017 г.

Scanned with CamScanner

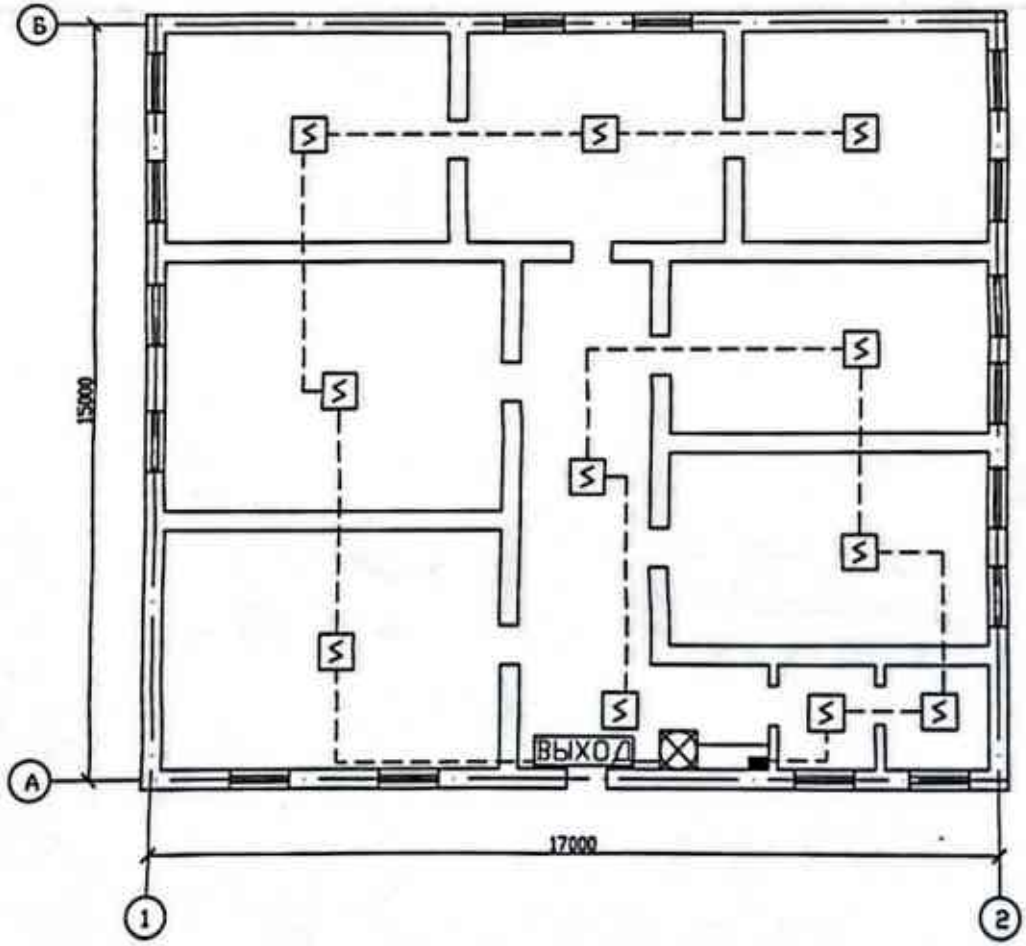

						Заказ: №16-06	ПС
						Установка пожарной сигнализации в здании ТОО "Детский сад "Алтын гасыр" по адресу: ЮКО, Мактааральский р/н, с/о Ирнар, с.Азават, ул.Центральная б/н	
Изм.	Кол.	Лист	док.	Подпись	Дата		
							Стадия: Р; Лист: 3; Листов: 4
Разраб		Маденов				План пожарной сигнализации	ТОО "Балта-Сапар" г.Шымкент-2017 г.

Scanned with CamScanner